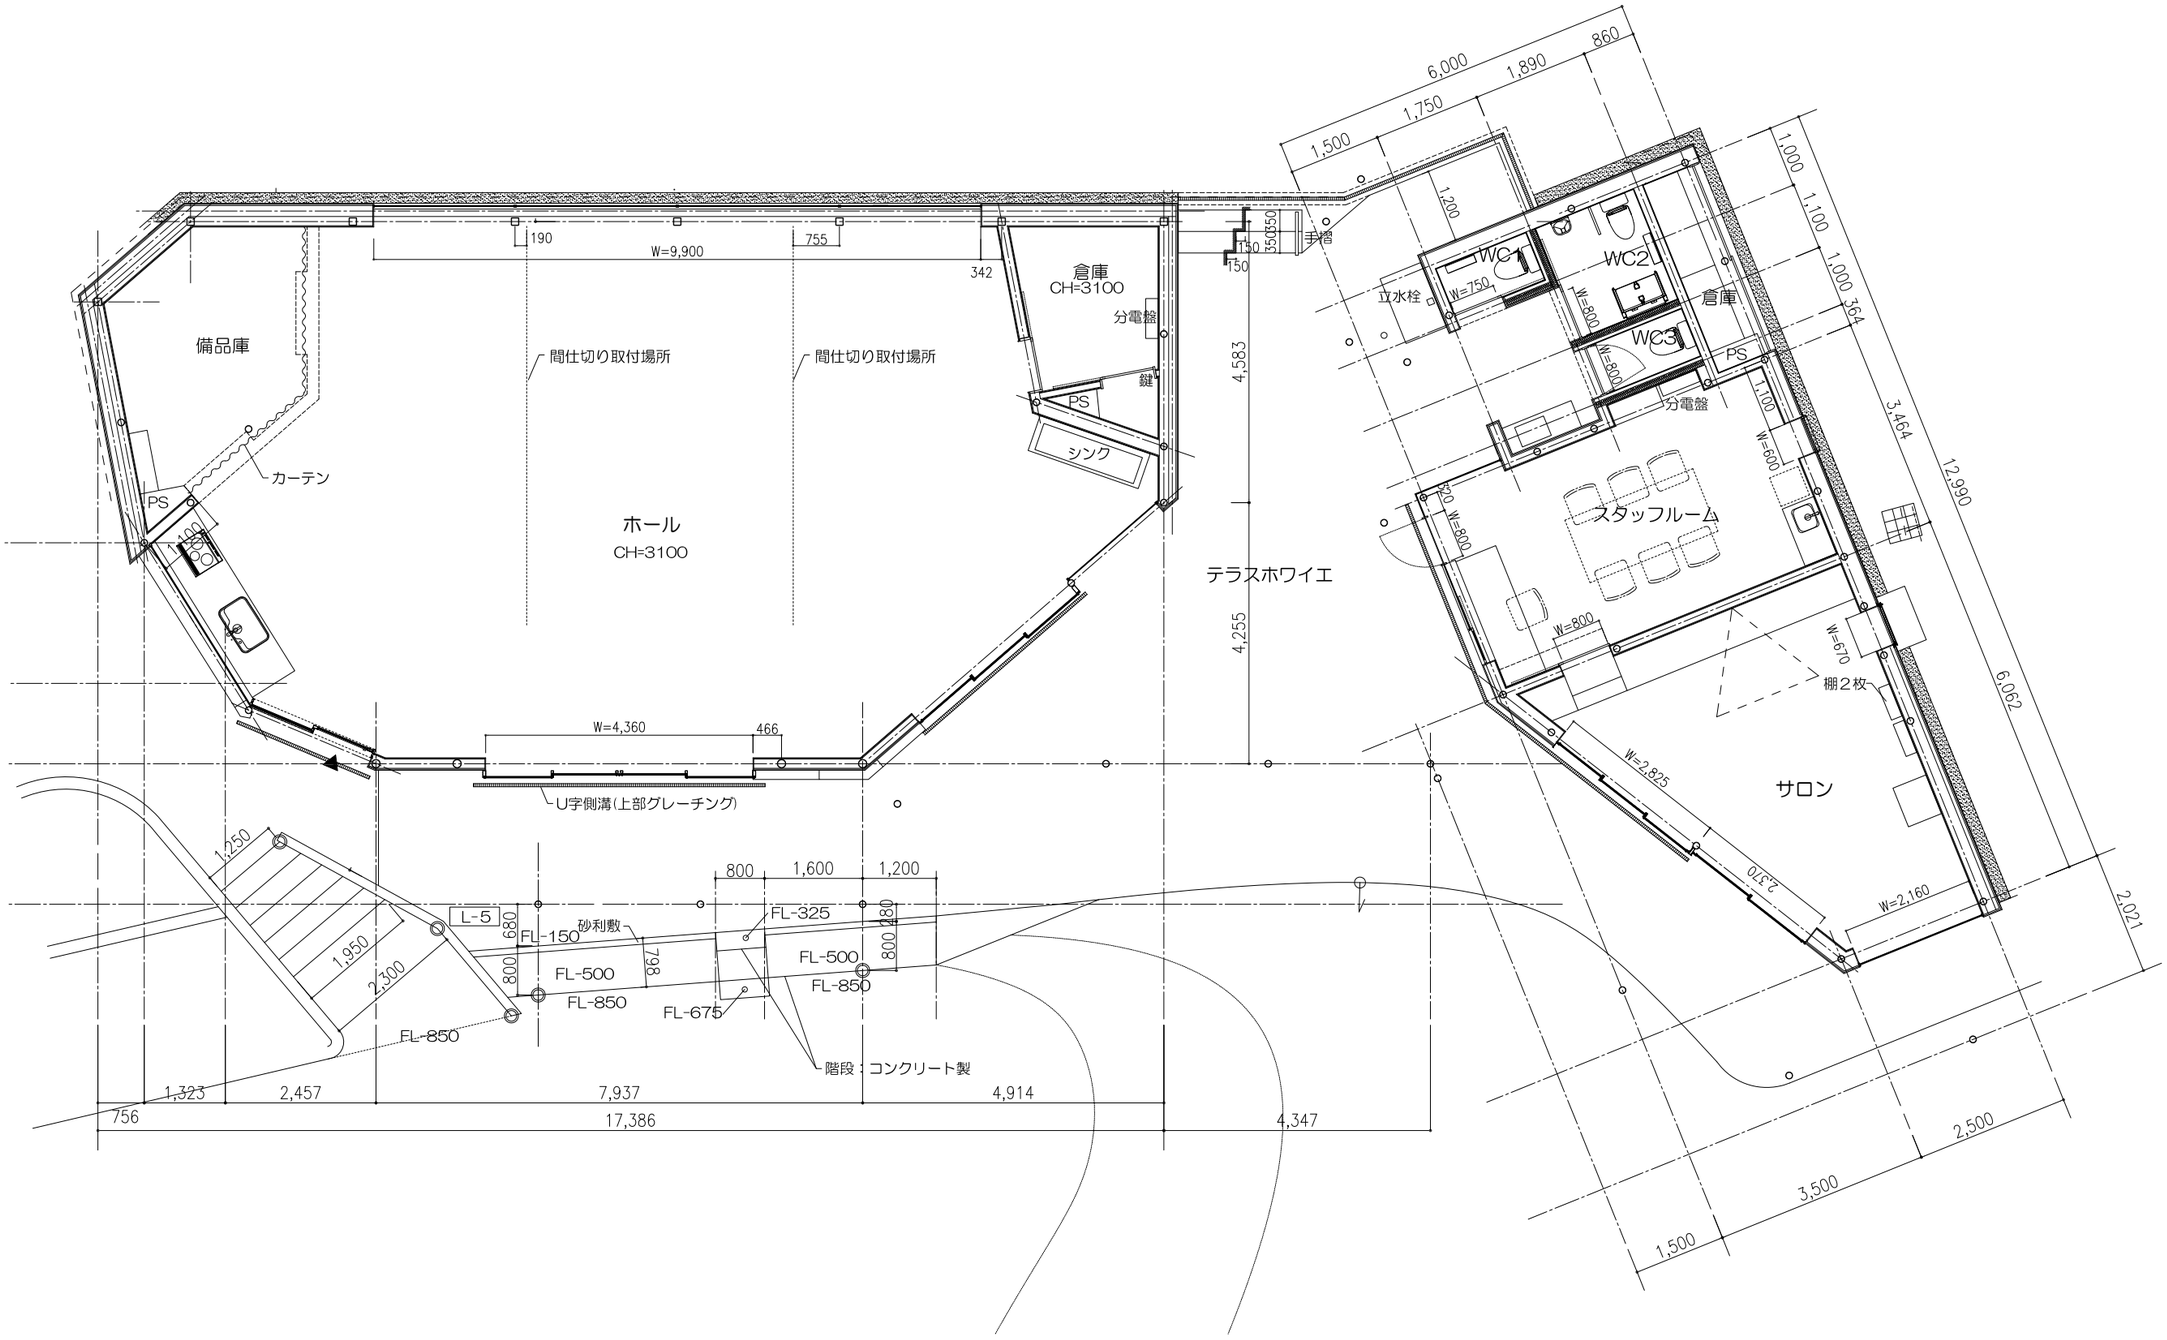ボタニカルライフスクエア　平面図　S=1/100（A3出力）