


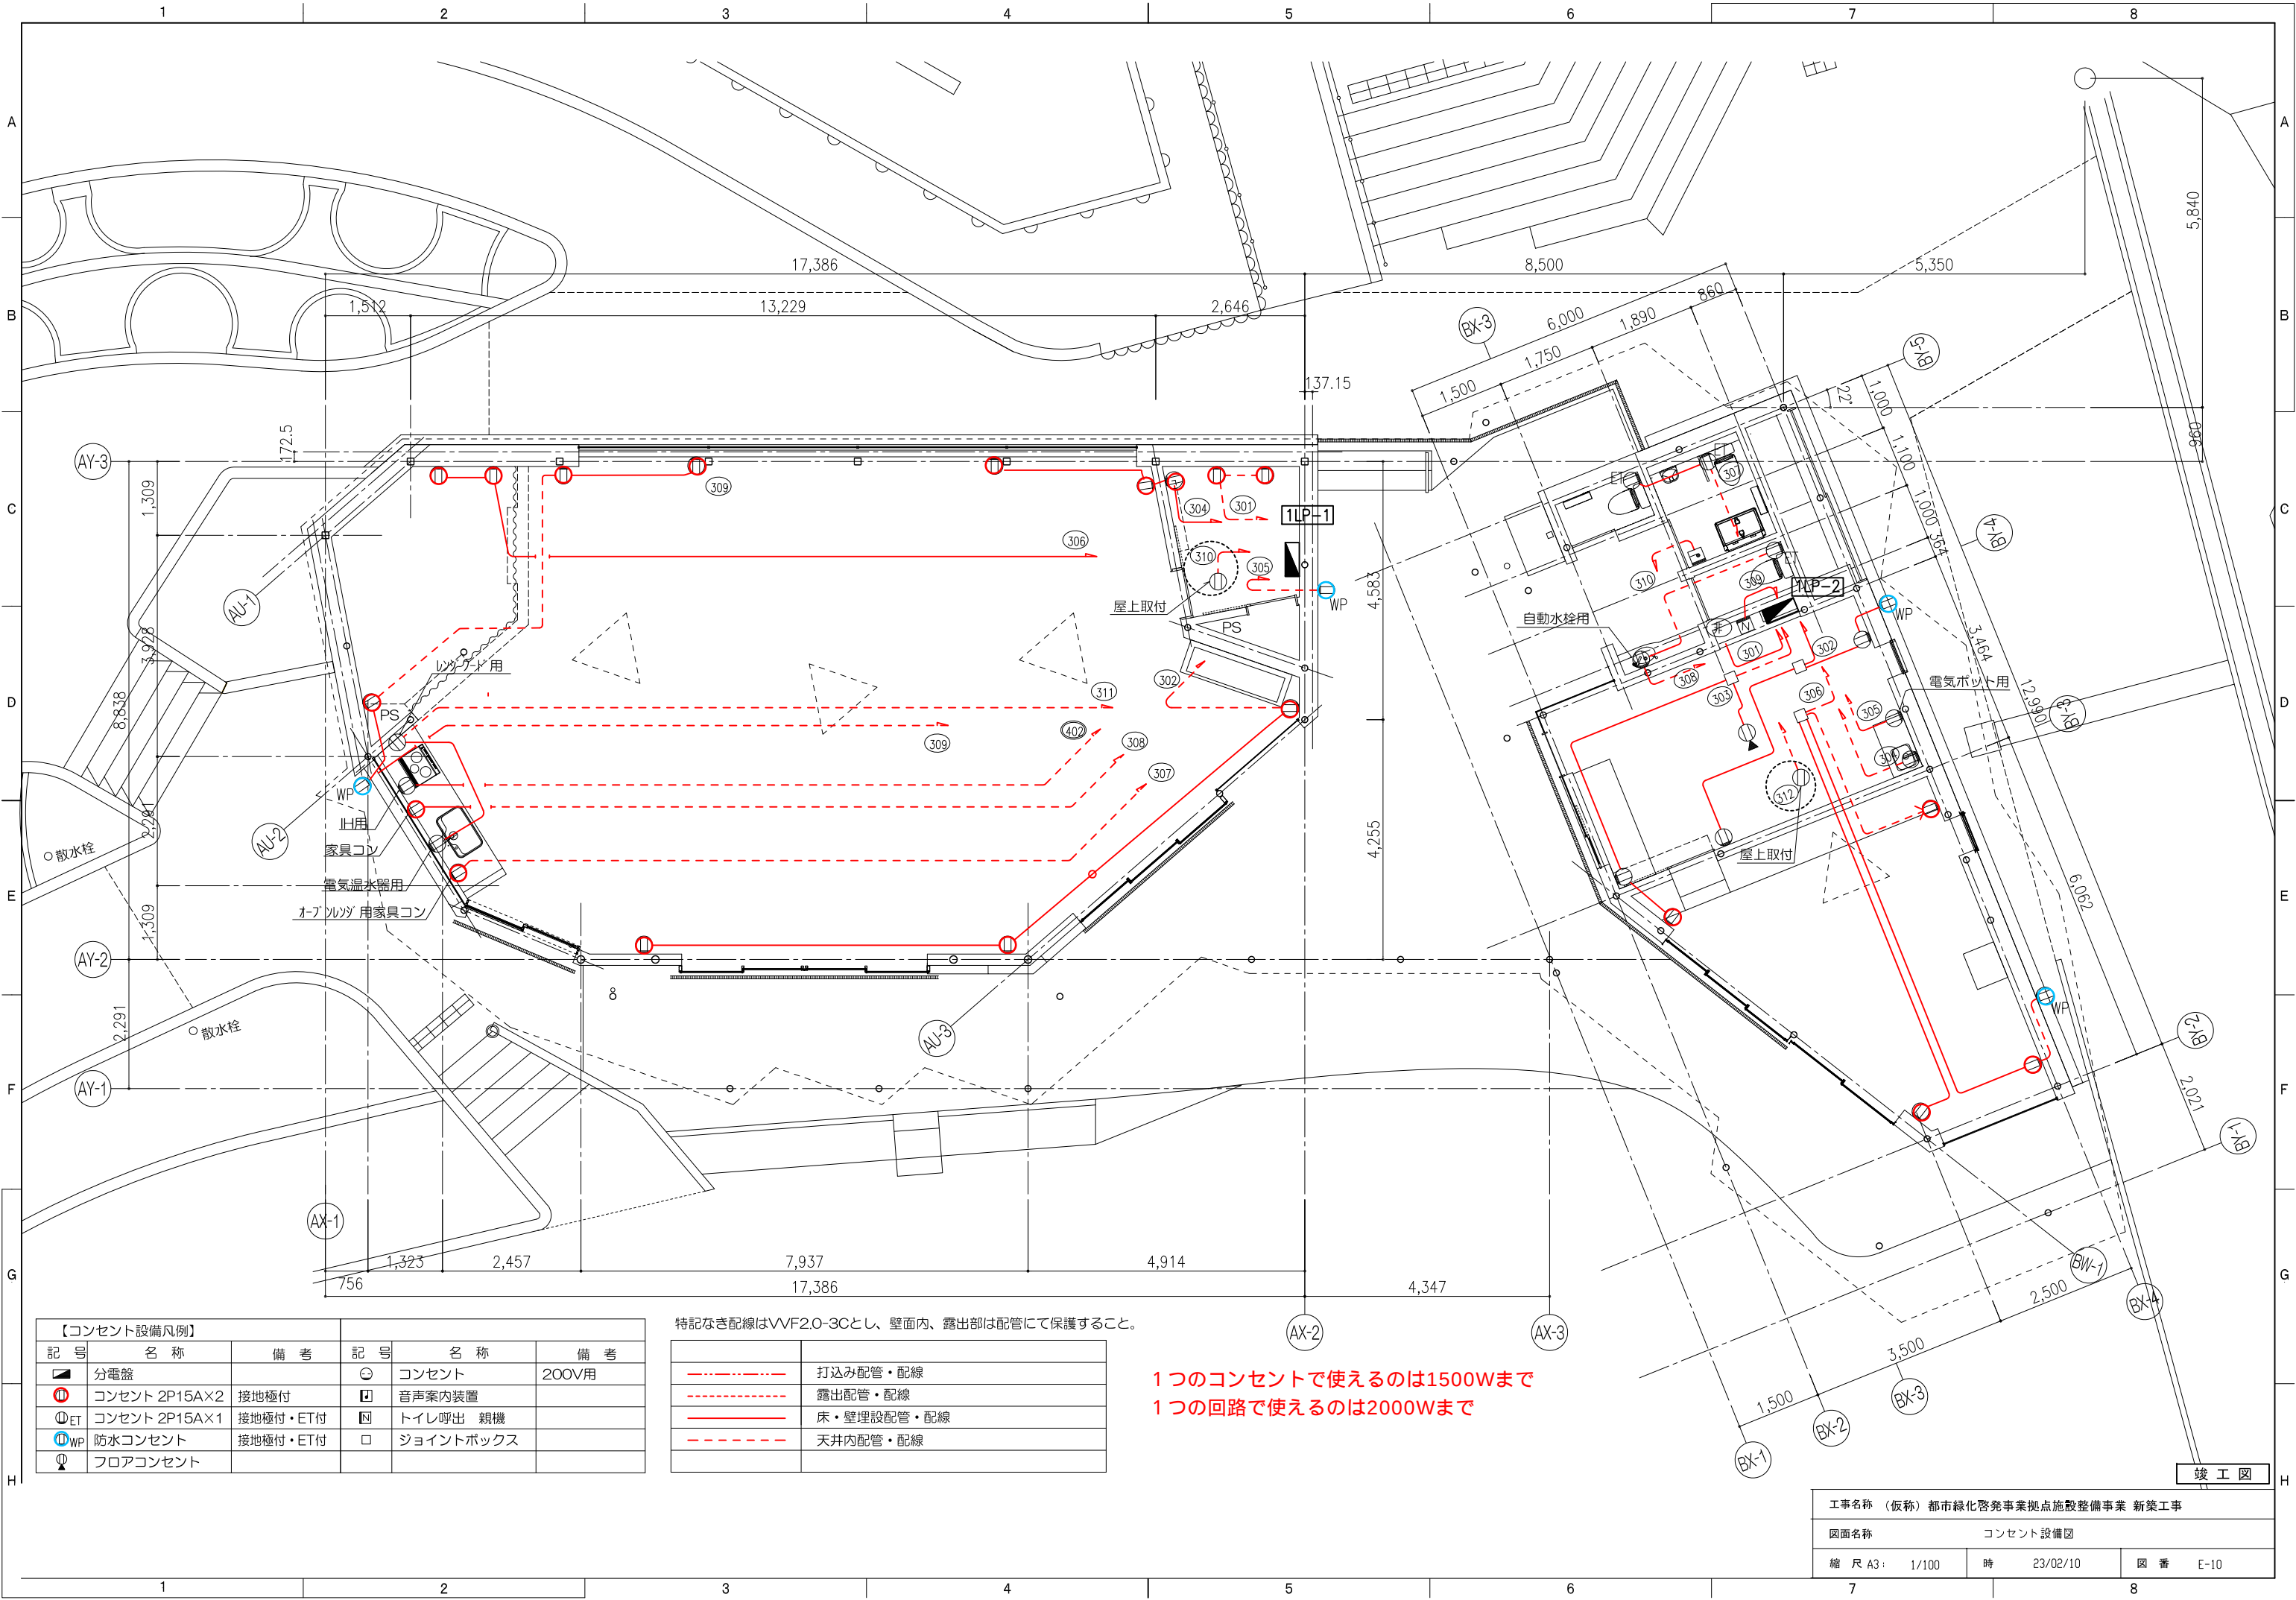

【コンセント設備凡例】					
記号	名称	備考	記号	名称	備考
■	分電盤		○	コンセント	200V用
⦿	コンセント 2P15A×2	接地極付	□	音声案内装置	
⦿ET	コンセント 2P15A×1	接地極付・ET付	■	トイレ呼出 親機	
⦿WP	防水コンセント	接地極付・ET付	□	ジョイントボックス	
⦿F	フロアコンセント				

特記なき配線はVVVF2.0-3Cとし、壁面内、露出部は配管にて保護すること。	
-----	打込み配管・配線
-----	露出配管・配線
-----	床・壁埋設配管・配線
-----	天井内配管・配線

1つのコンセントで使えるのは1500Wまで
1つの回路で使えるのは2000Wまで

工事名称 (仮称) 都市緑化啓発事業拠点施設整備事業 新築工事			
図面名称		コンセント設備図	
縮尺 A3:	1/100	時	23/02/10
		図番	E-10